vandkunsten

tegnestuen har viderebearbejdet SLA's vinderforslag til disponering af et blandet bolig, erhvervs- og idrætskvarter syd for Ellebjergvej, i tilknytning til den eksisterende Valbyhal med tilhørende og igangværende sportsfaciliteter. Undersøgelserne har koncentreret sig om funktions- og volumenstudier kombineret med trafik og parkeringsanalyser.

valby idrætspark 2008

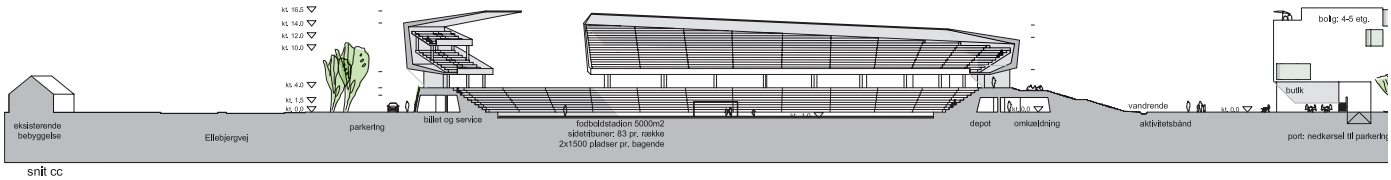

snit cc

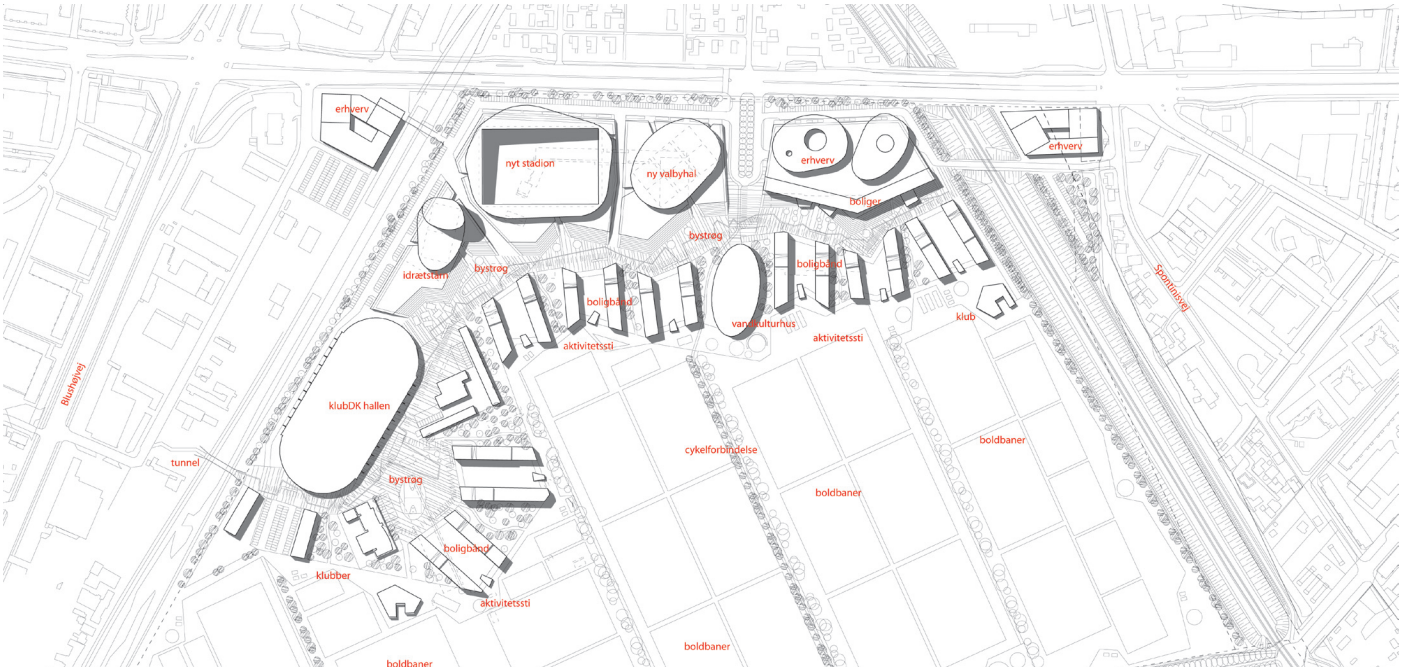

bygherre: **københavns kommune**
arkitekter: **tegnestuen vandkunsten aps**
landskabsarkitekter: **tegnestuen vandkunsten aps**
trafik: **Viatrafik**